MOLO A
linea di ormeggio utilizzabile in caso di disponibilità posto barca 23
360 t anchorage block
blocco d'ancoraggio da 360 t
A
A
RESCUE BOAT DOOR

SEZIONE A-A

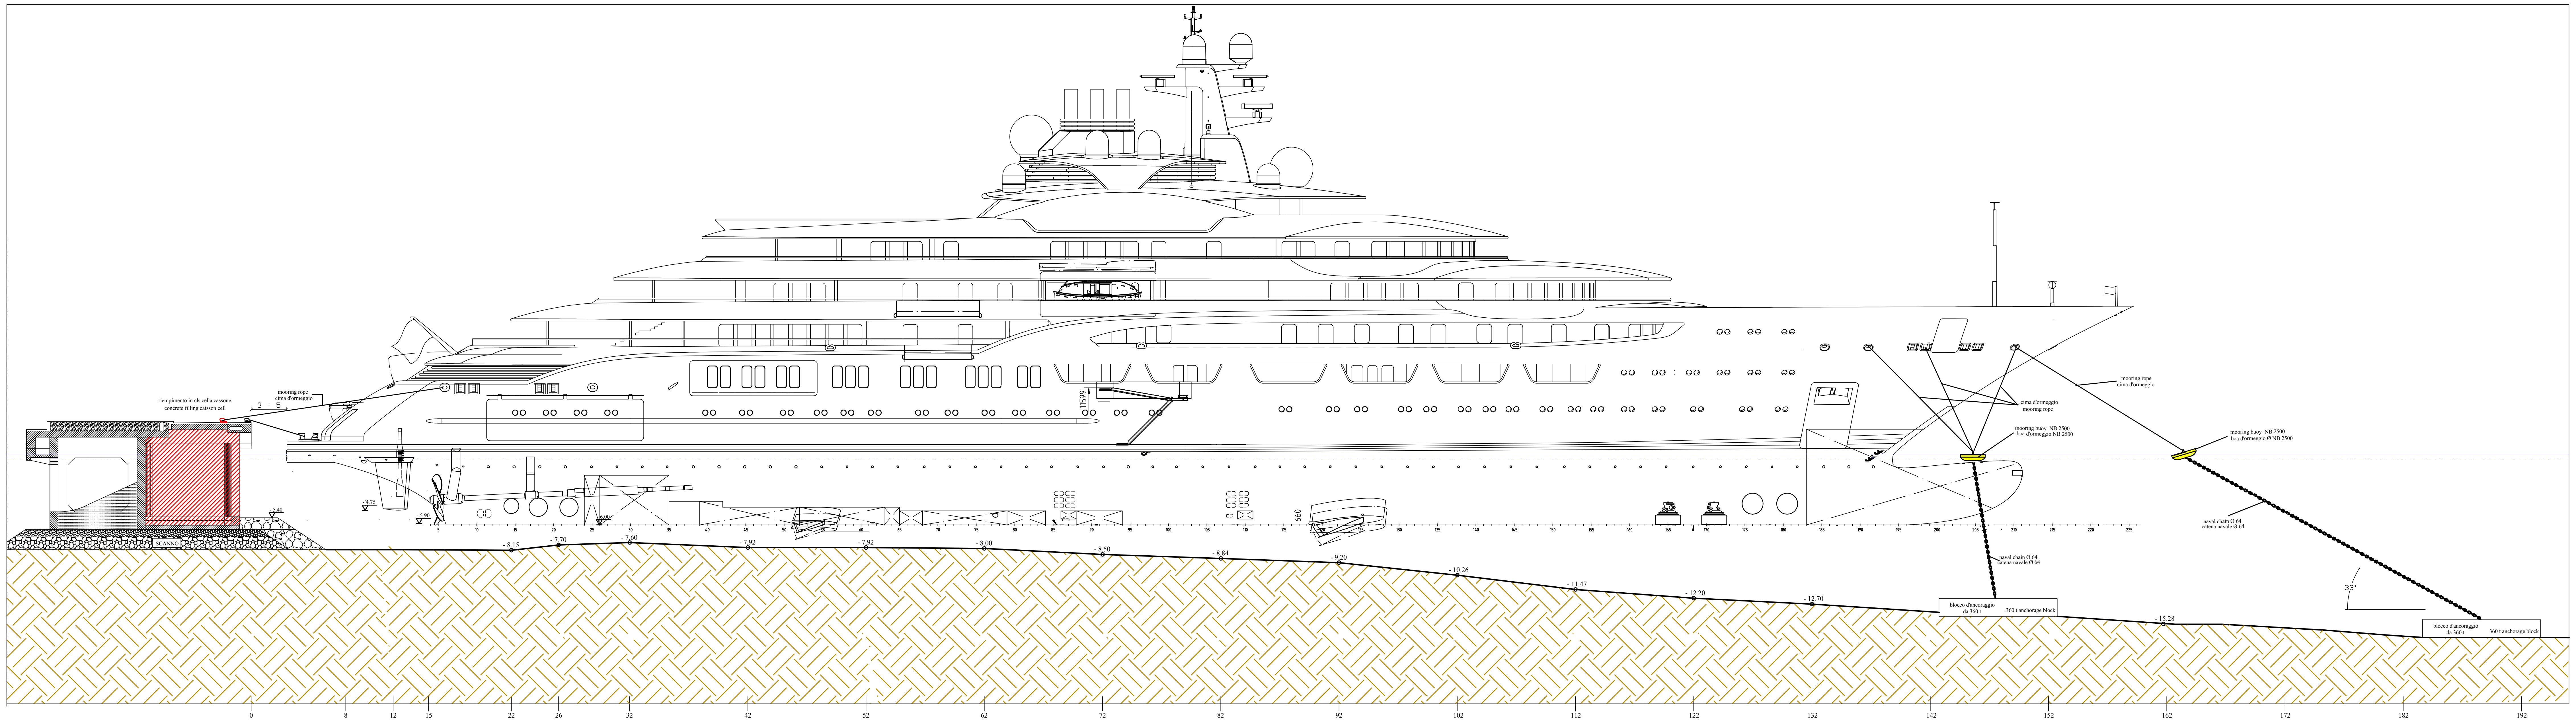

Comune di Arzachena

Loc. Marina di Porto Cervo

PROGETTO DI ADEGUAMENTO DELLA FLOTTA TIPO NEL MARINA DI PORTO CERVO PER ATTRACCO DI GIGA YACHT

PLANIMETRIA E SEZIONI DI PROGETTO
IPOTESI ORMEGGIO TRA I POSTI BARCA
DA 24 A 26

ELAB.	3	DATA	SCALA	200	
		MAGGIO 2016	AGG.	MAR.2018	

STUDIO PILERI ING. GIOVANNI
INGEGNERIA DEL MARE
URBANISTICA - DD. LL.
Via Nazionale, 89 07021 CANNIGIONE (OT)
Tel./Fax 0789 88450 E - mail: studiopileri@virgilio.it
www.studiopileri.com

MarTech
Marine Technical Systems
ORDINE INGEGNERI PROVINCIA CAGLIARI
Dott. Ing. ANDREA RITOSSA
N. 4109
Ing. Andrea Ritossa
Viale Trieste, 65/i - 09123 Cagliari - Italy
Tel. +39 070 6848202 - Fax +39 070 6404743
www.martech.it e-mail: info@martech.it

IL COMMITTENTE:
PORTO CERVO MARINA Srl

COLLAB.: DOTT. ING. FABIO PADRE - RAG. TOMMASO ORECCHIONI - DOTT. PAOLO PILERI - I.D. LUCA PILERI